Séquence 2

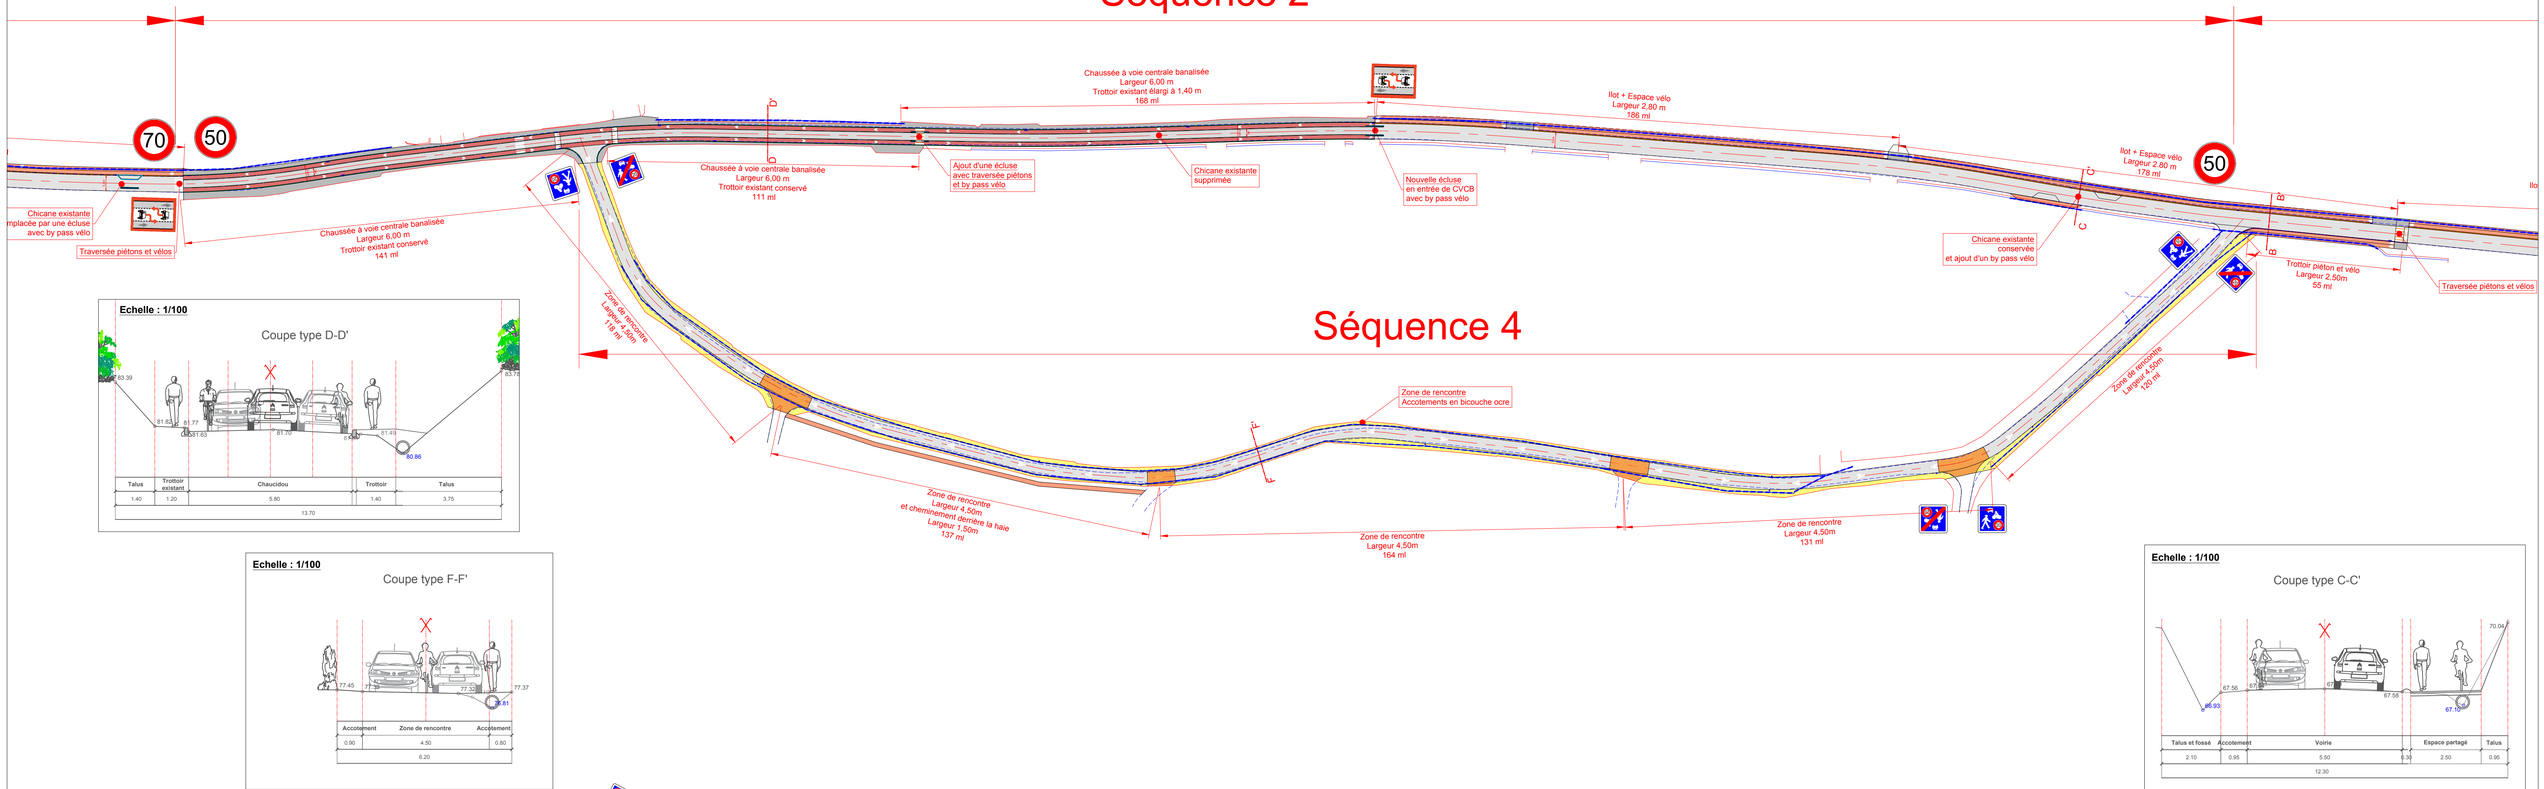

Echelle : 1/100

Coupe type D-D'

Talus	Trottoir existant	Chaucidou	Trottoir	Talus
1.40	1.20	5.80	1.40	3.75
13.70				

Echelle : 1/100

Coupe type F-F'

Accotement	Zone de rencontre	Accotement
0.90	4.50	0.80
6.20		

Echelle : 1/100

Coupe type C-C'

Talus et fossé	Accotement	Voirie		Espace partagé	Talus
2.10	0.95	5.50	0.30	2.50	0.95
12.30					