


DIRECTION GÉNÉRALE DES
FINANCES PUBLIQUES

EXTRAIT DU PLAN CADASTRAL

 Périimètre ERAM-
Clos des Vignes-
Saint Brieux

Département :
MAINE ET LOIRE

Commune :
CHALONNES-SUR-LOIRE

Section : AD
Feuille : 000 AD 01

Échelle d'origine : 1/1000
Échelle d'édition : 1/2000


Date d'édition : 02/05/2022
(fuseau horaire de Paris)

Coordonnées en projection : RGF93CC47

Le plan visualisé sur cet extrait est géré par le
centre des impôts foncier suivant :
SDIF du Maine et Loire - Angers
15bis rue Dupetit-Thouars 49047
49047 ANGERS cedex 01
tél. 02 41 74 53 40 -fax 02 41 74 53 60
sdif49.angers@dgif.finances.gouv.fr

Cet extrait de plan vous est délivré par :

cadastre.gouv.fr
©2017 Ministère de l'Action et des Comptes
publics

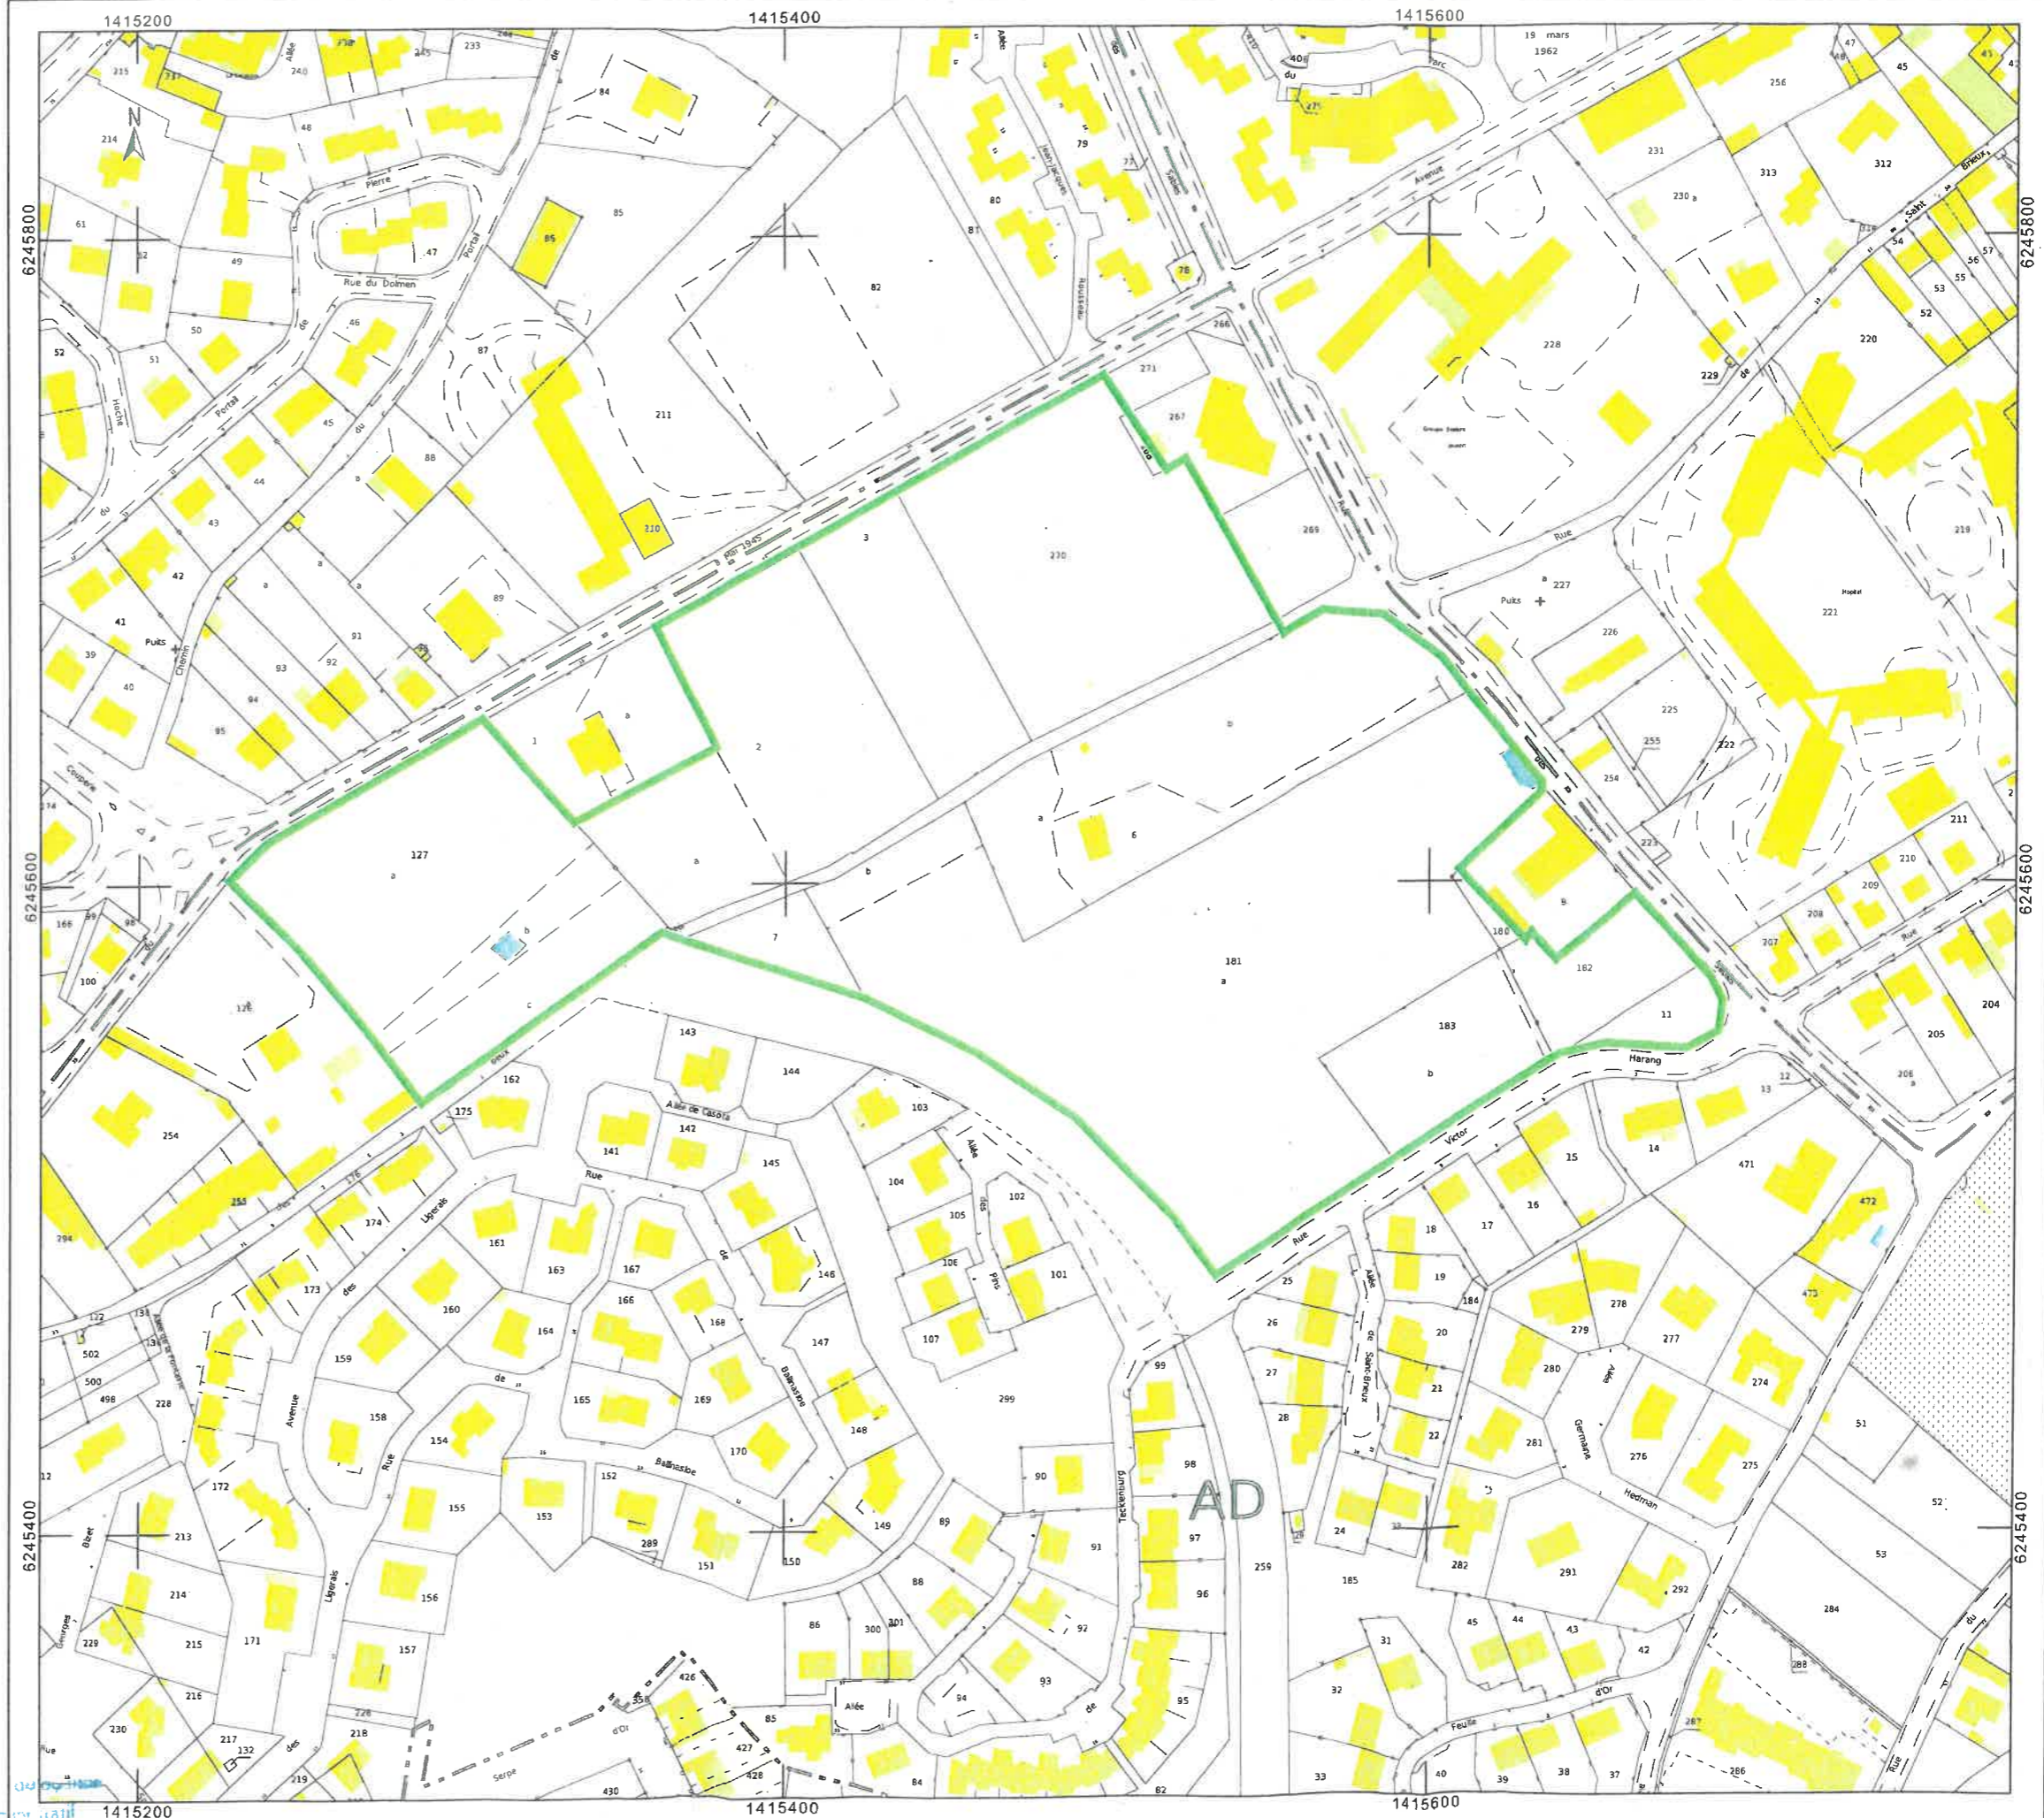

Vu pour être annexé à l'avis préfectoral du 12/01/2022
DIDD - BREF-2022 n° 200
Annie Claude BILAUD